


三 学校環境

1 校舎配置図

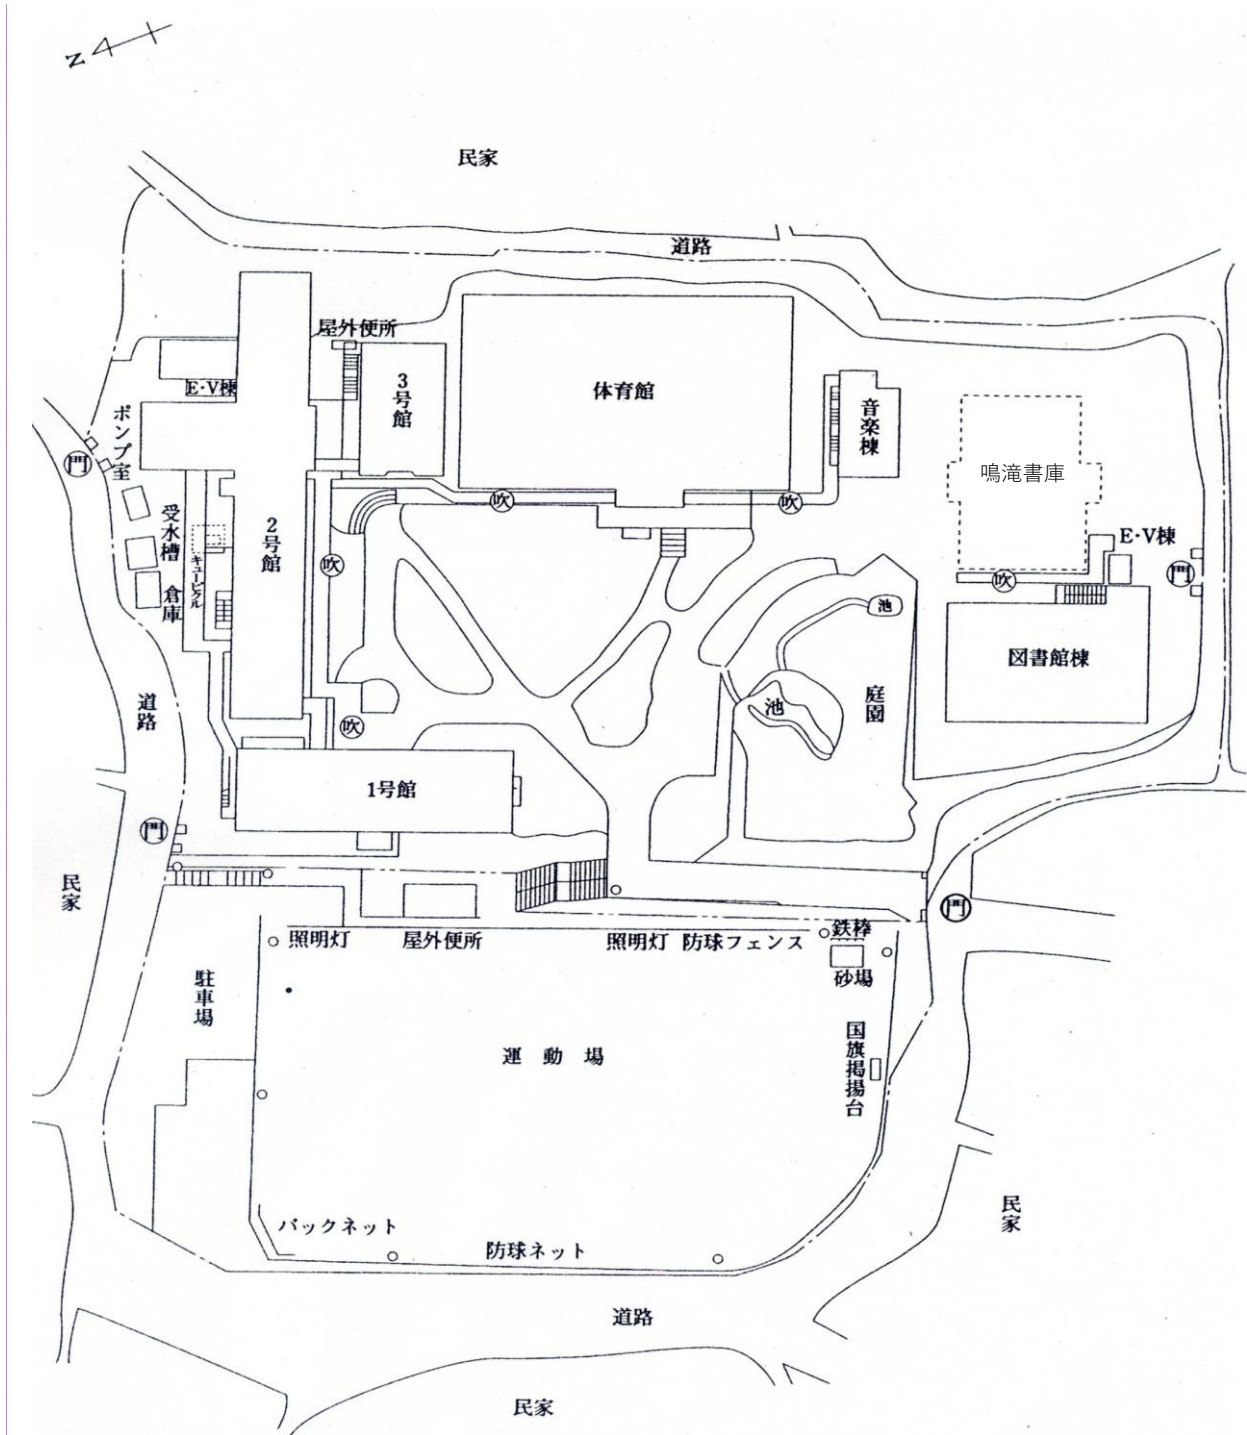


正門，通用門 (門)


吹き抜け渡廊下 (吹)

2 教室配置図


(1階)

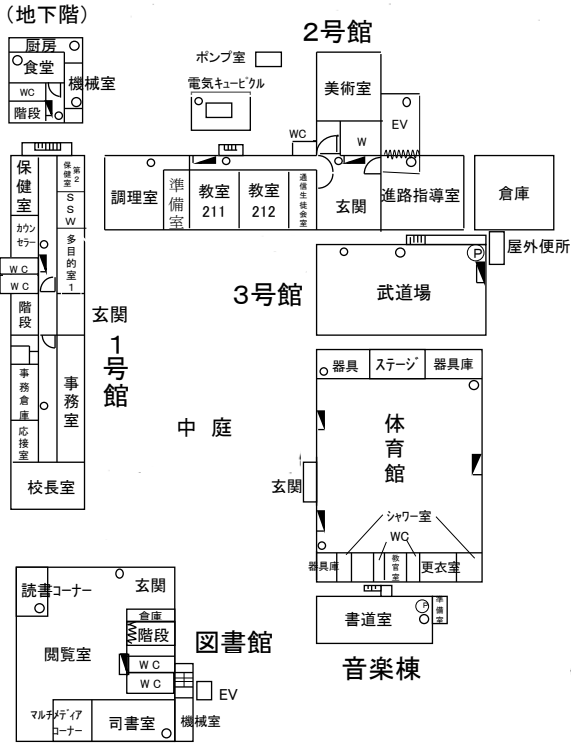


(2階)

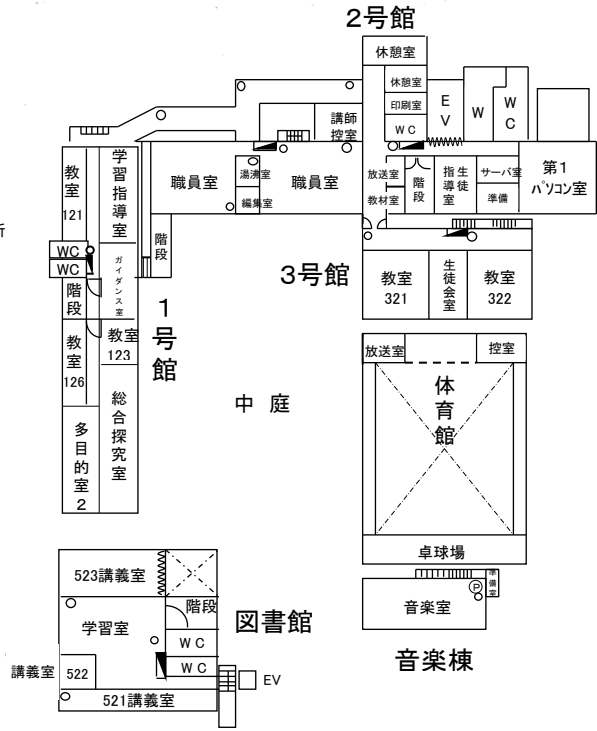

(3階)

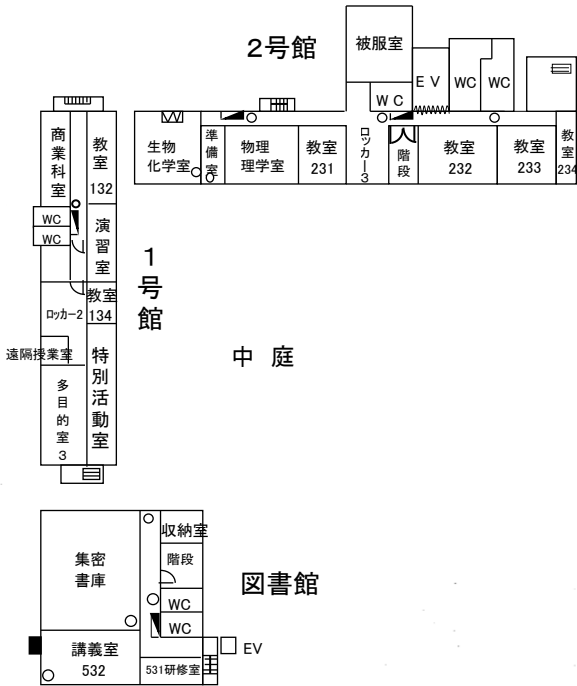

(4階)

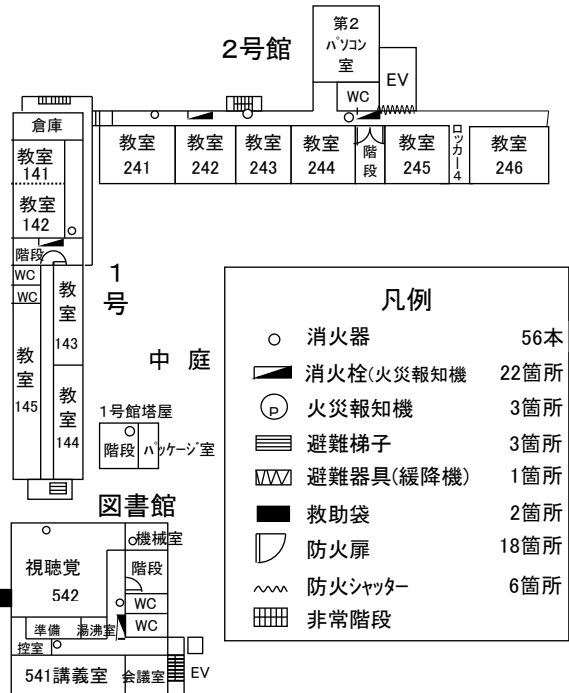

凡例

- 消火器 56本
- 消火栓(火災報知機) 22箇所
- Ⓟ 火災報知機 3箇所
- ≡ 避難梯子 3箇所
- ≡ 避難器具(緩降機) 1箇所
- 救助袋 2箇所
- ▭ 防火扉 18箇所
- 〰 防火シャッター 6箇所
- ▨ 非常階段